


# LEGENDA

--	--	--	--	--	--	--	--	--	--	--	--	--	--	--	--	--	--	--	--	--	--	--	--	--	--	--	--	--	--

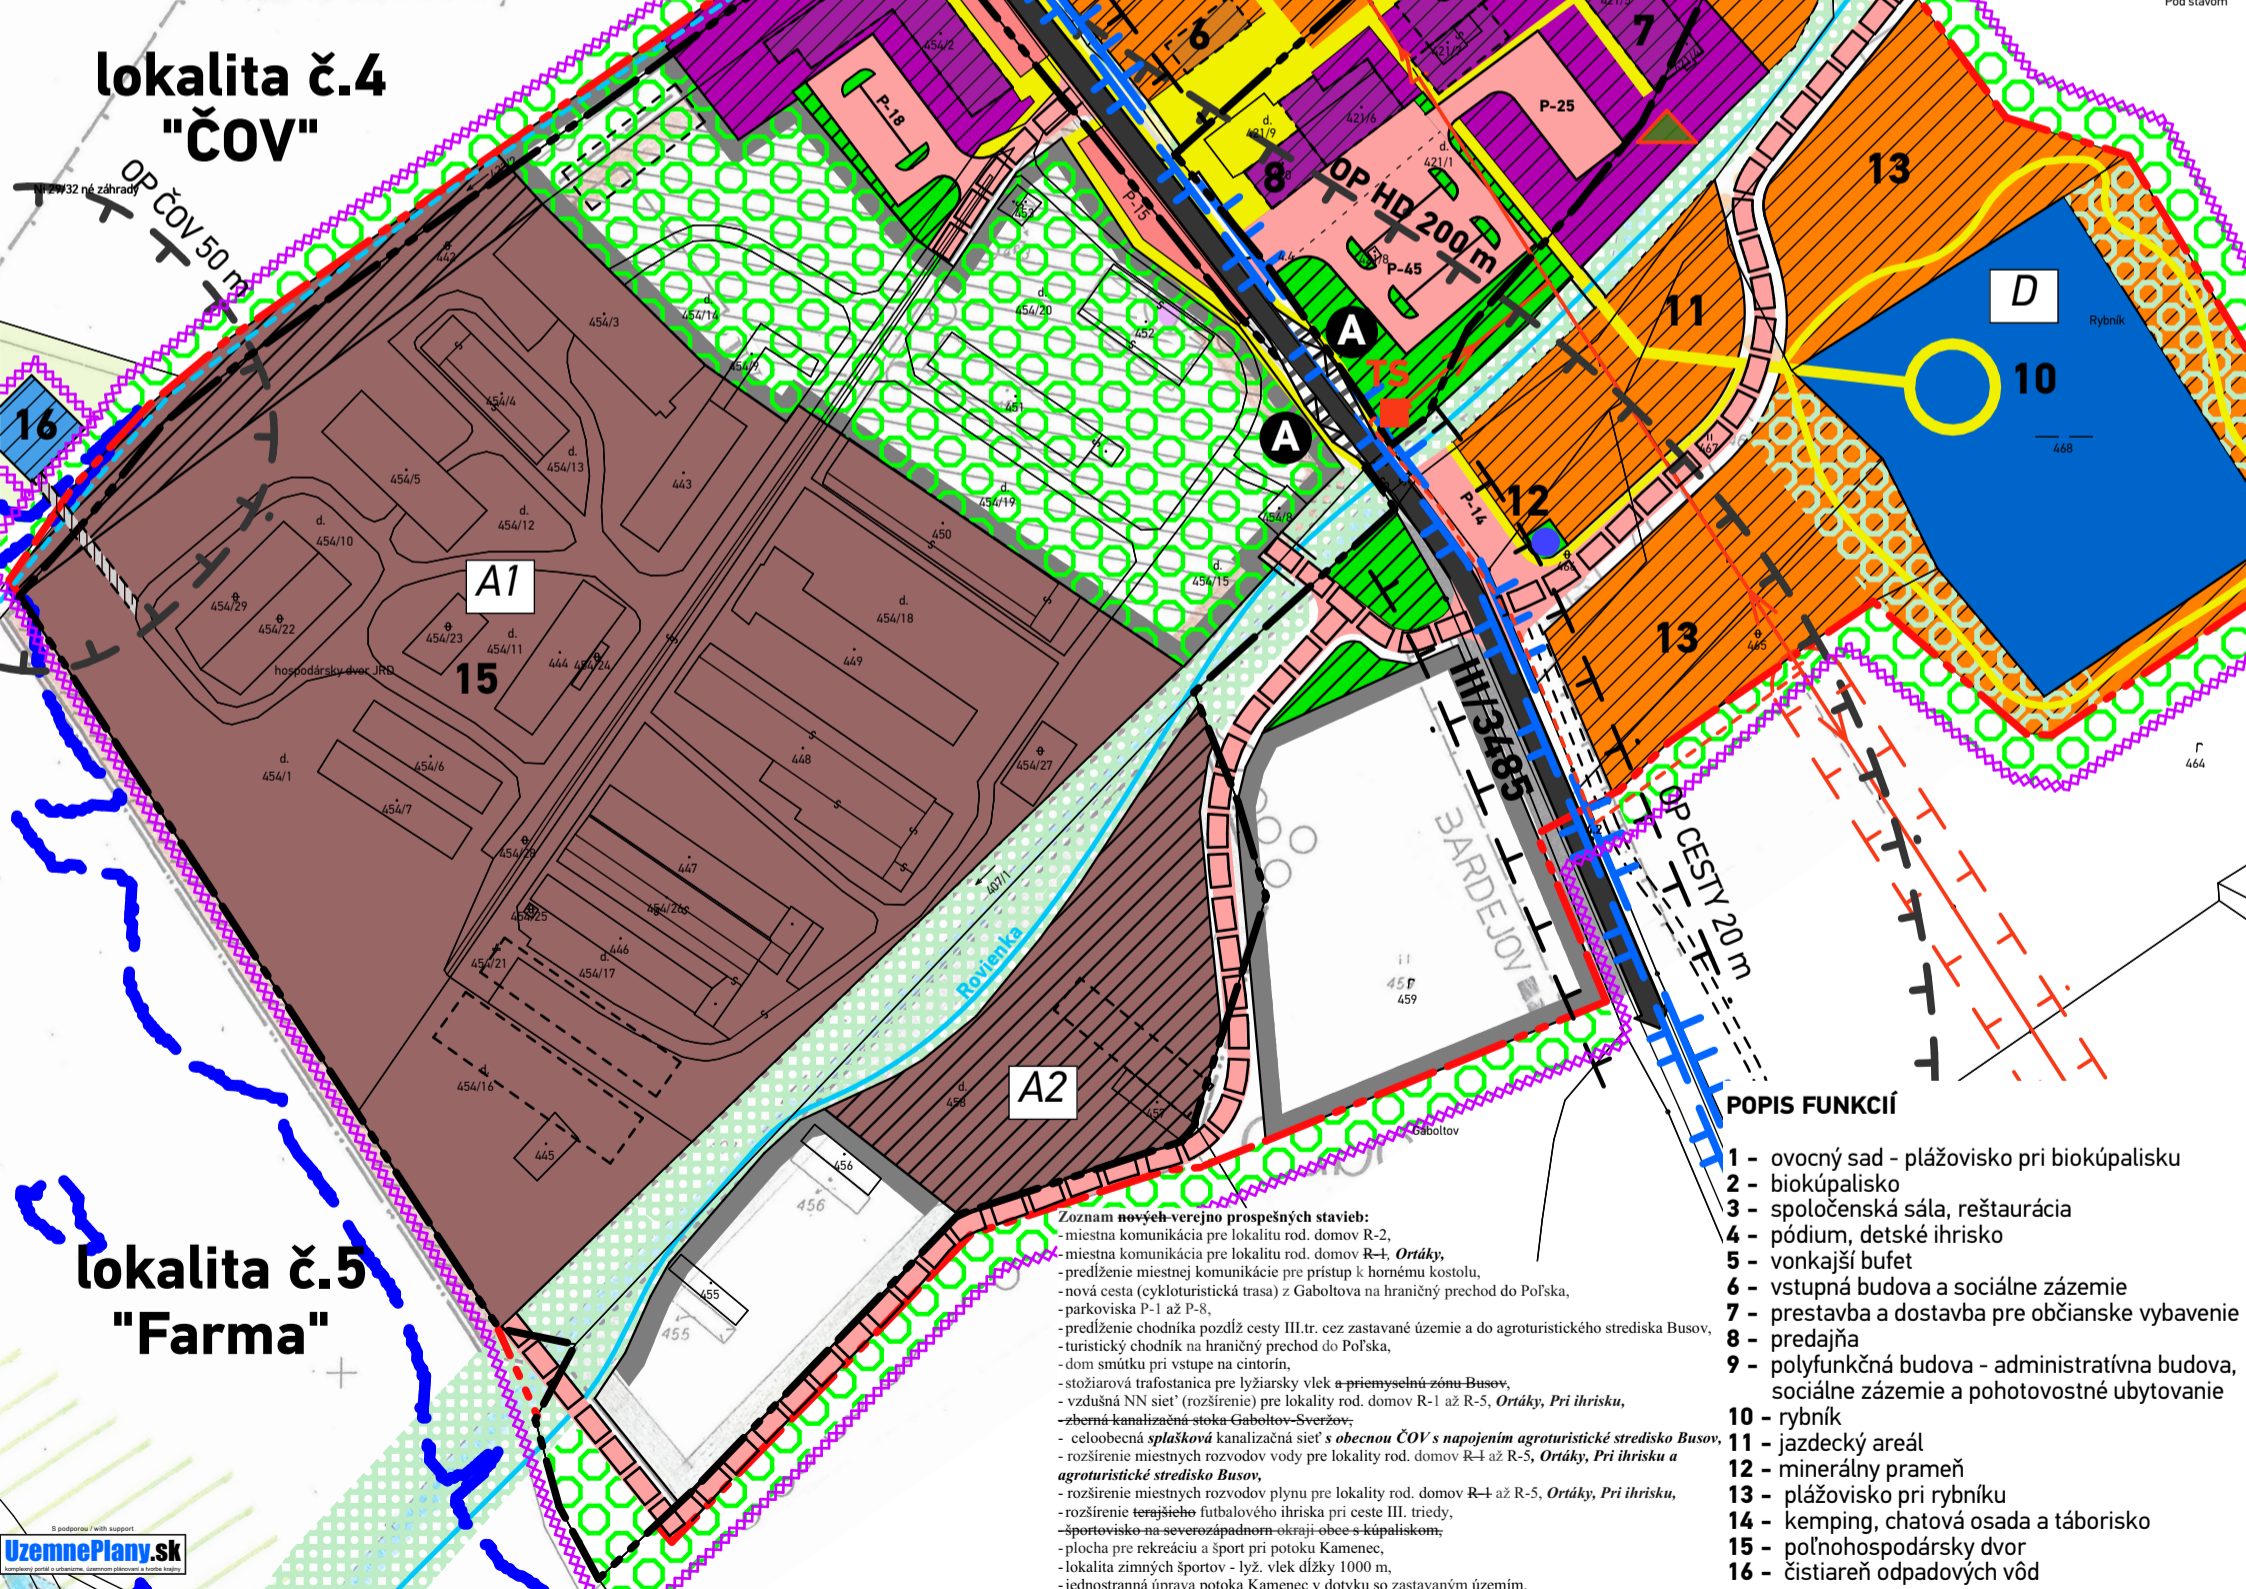

**ÚZEMNÝ PLÁN OBCE GABOLTÓV - Zmeny a doplnky č.2/2020**

SCHVALOVACÍ ORGÁN: **OBECNÉ ZASTUPITELSTVO GABOLTÓV**  
 ČÍSLO UZNESENIA POTVRDZUJÚCEHO PLATNOSŤ ÚPN-O - ZaD 02:  
 ZÁVÄZNÁ ČASŤ VYHLÁSENÁ VZN A SCHVÁLENÁ:  
 DÁTUM SCHVÁLENIA:

**MARTIN CELUCH**  
STAROSTA OBCE  
GABOLTÓV

**atrium**  
ARCHITEKTI  
Mlynská 27, 040 01 Košice  
T/F: +421 55 62 315 87  
architekti@atriumstudio.sk  
www.atriumstudio.sk

NÁZOV VÝKRESU: **FUNKČNÉ VYUŽITIE PLŔCH, NÁVRH DOPRAVY**

NÁZOV / ČÍSLO LOKALITY PRE ZaD: lokalita č.4 - "ČOV"  
 lokalita č.5 - "Farma"

NÁZOV / ČÍSLO LOKALITY PRE ZaD:

Dátum: 11/2020  
 Číslo výkresu: **4a,6a**

1:2 000